


# I. SZINT ALAPRAJZ

101	103	105	107
Lakás:65,42 m <sup>2</sup>	Lakás:50,10 m <sup>2</sup>	Lakás:68,79 m <sup>2</sup>	Lakás:49,93 m <sup>2</sup>
Erkély:2,25 m <sup>2</sup>	Erkély:5,82 m <sup>2</sup>	Erkély:6,46 m <sup>2</sup>	Erkély:2,35 m <sup>2</sup>
102	104	106	
Lakás:49,08 m <sup>2</sup>	Lakás:30,65 m <sup>2</sup>	Lakás:45,69 m <sup>2</sup>	
Erkély: - m <sup>2</sup>	Erkély: 2,94 m <sup>2</sup>	Erkély: 6,04 m <sup>2</sup>	

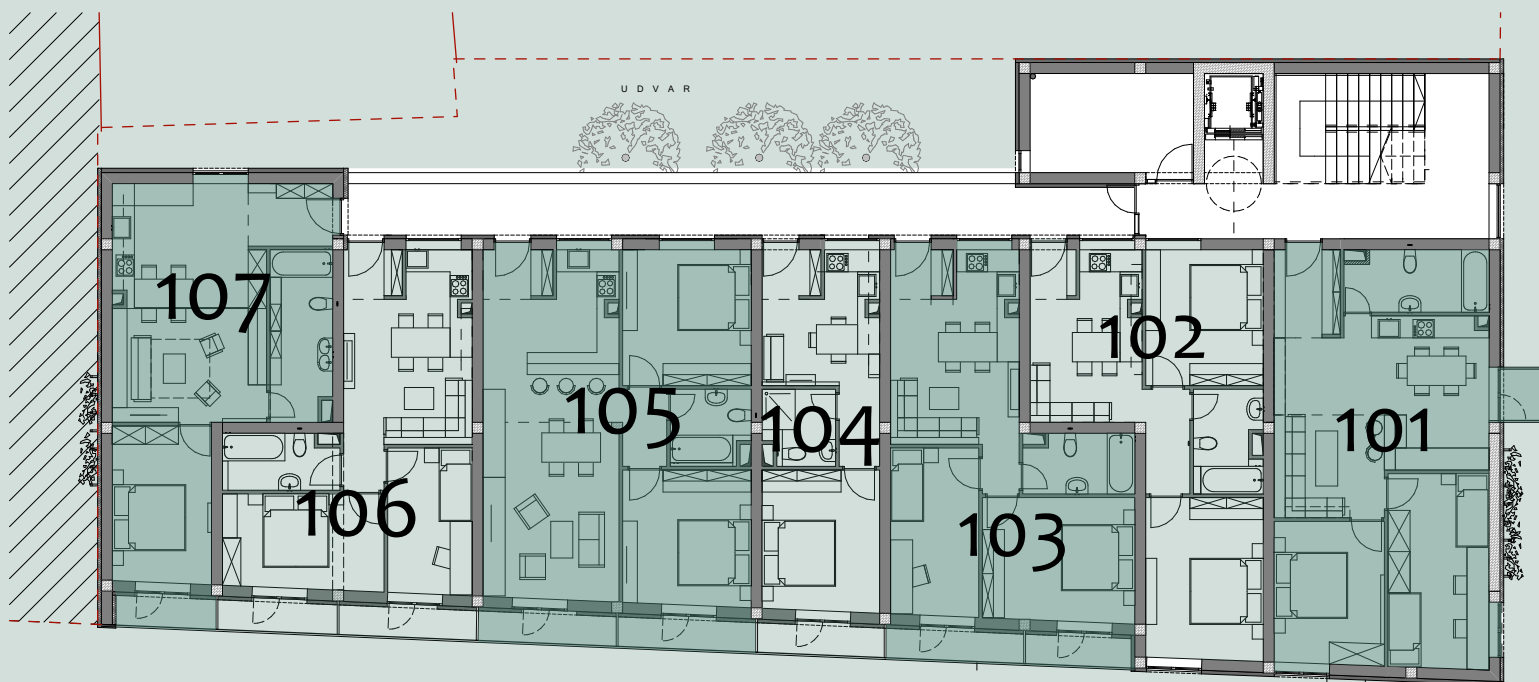

BELVÁROSI LAKÁSOK  
21 LAKÁSOS TÁRSASHÁZ  
30-70 m<sup>2</sup>

LÉTESÍTMÉNY

ADY HÁZ

TÁRSASHÁZ ÉS ÜZLET

2200 MONOR, ADY ENDRE UTCA 1.

HRSZ.:5737

ÉRDEKLÖDNI AZ ALÁBBI

ELÉRHETŐSÉGEKEN

E-MAIL:

ertekesites@adyhaz.hu

TEL.:

06-29-572-782

ADY HÁZ