


III. SZINT ALAPRAJZ

301	303	305	307
Lakás:65,42 m ²	Lakás:50,10 m ²	Lakás:68,79 m ²	Lakás:49,93 m ²
Erkély: - m ²	Erkély:5,82 m ²	Erkély:6,46 m ²	Erkély:2,35 m ²
302	304	306	
Lakás:49,08 m ²	Lakás:30,65 m ²	Lakás:45,69 m ²	
Erkély: - m ²	Erkély: 2,94 m ²	Erkély: 6,04 m ²	

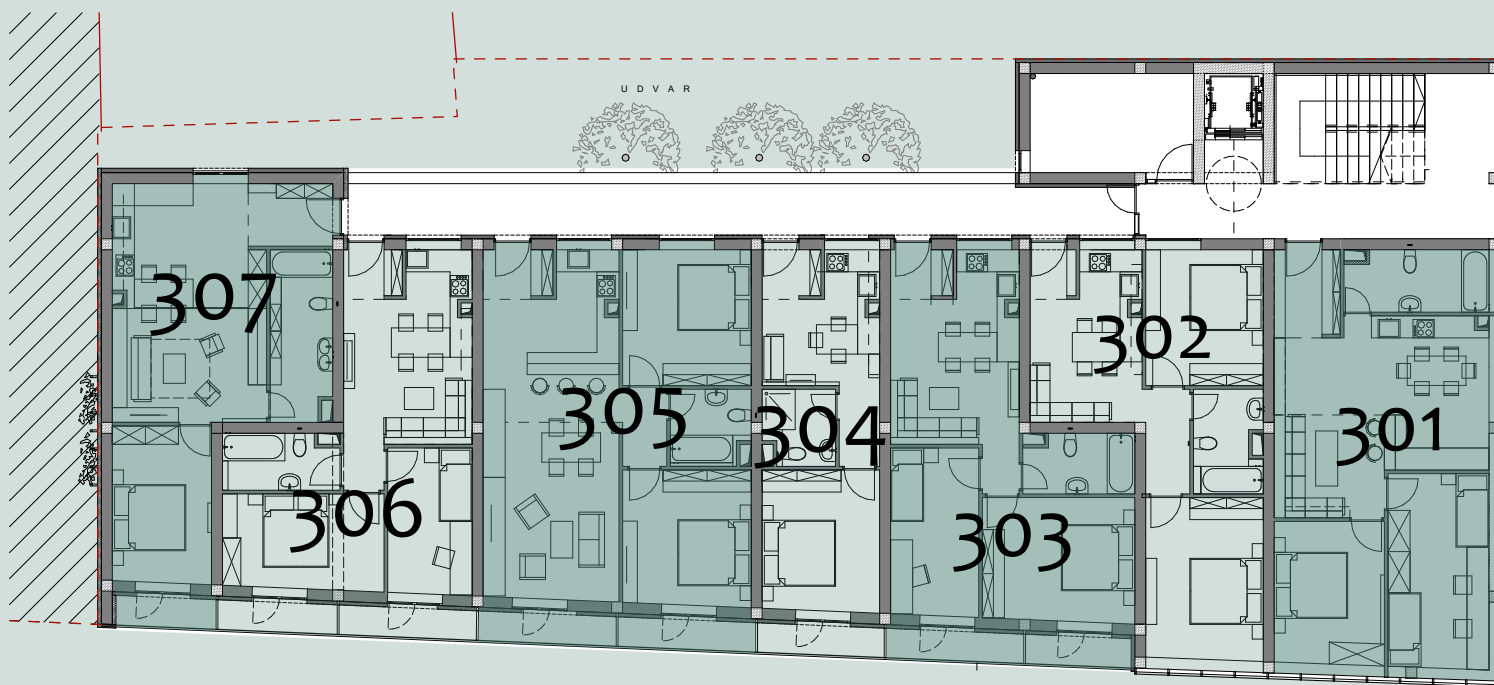

BELVÁROSI LAKÁSOK
21 LAKÁSOS TÁRSASHÁZ
30-70 m²

LÉTESÍTMÉNY

ADY HÁZ

TÁRSASHÁZ ÉS ÜZLET

2200 MONOR, ADY ENDRE UTCA 1.

HRSZ.:5737

ÉRDEKLÖDNI AZ ALÁBBI

ELÉRHETŐSÉGEKEN

E-MAIL:

ertekesites@adyhaz.hu

TEL.:

06-29-572-782

ADY HÁZ